



沖繩畜産振興支援センター会議室 配置例

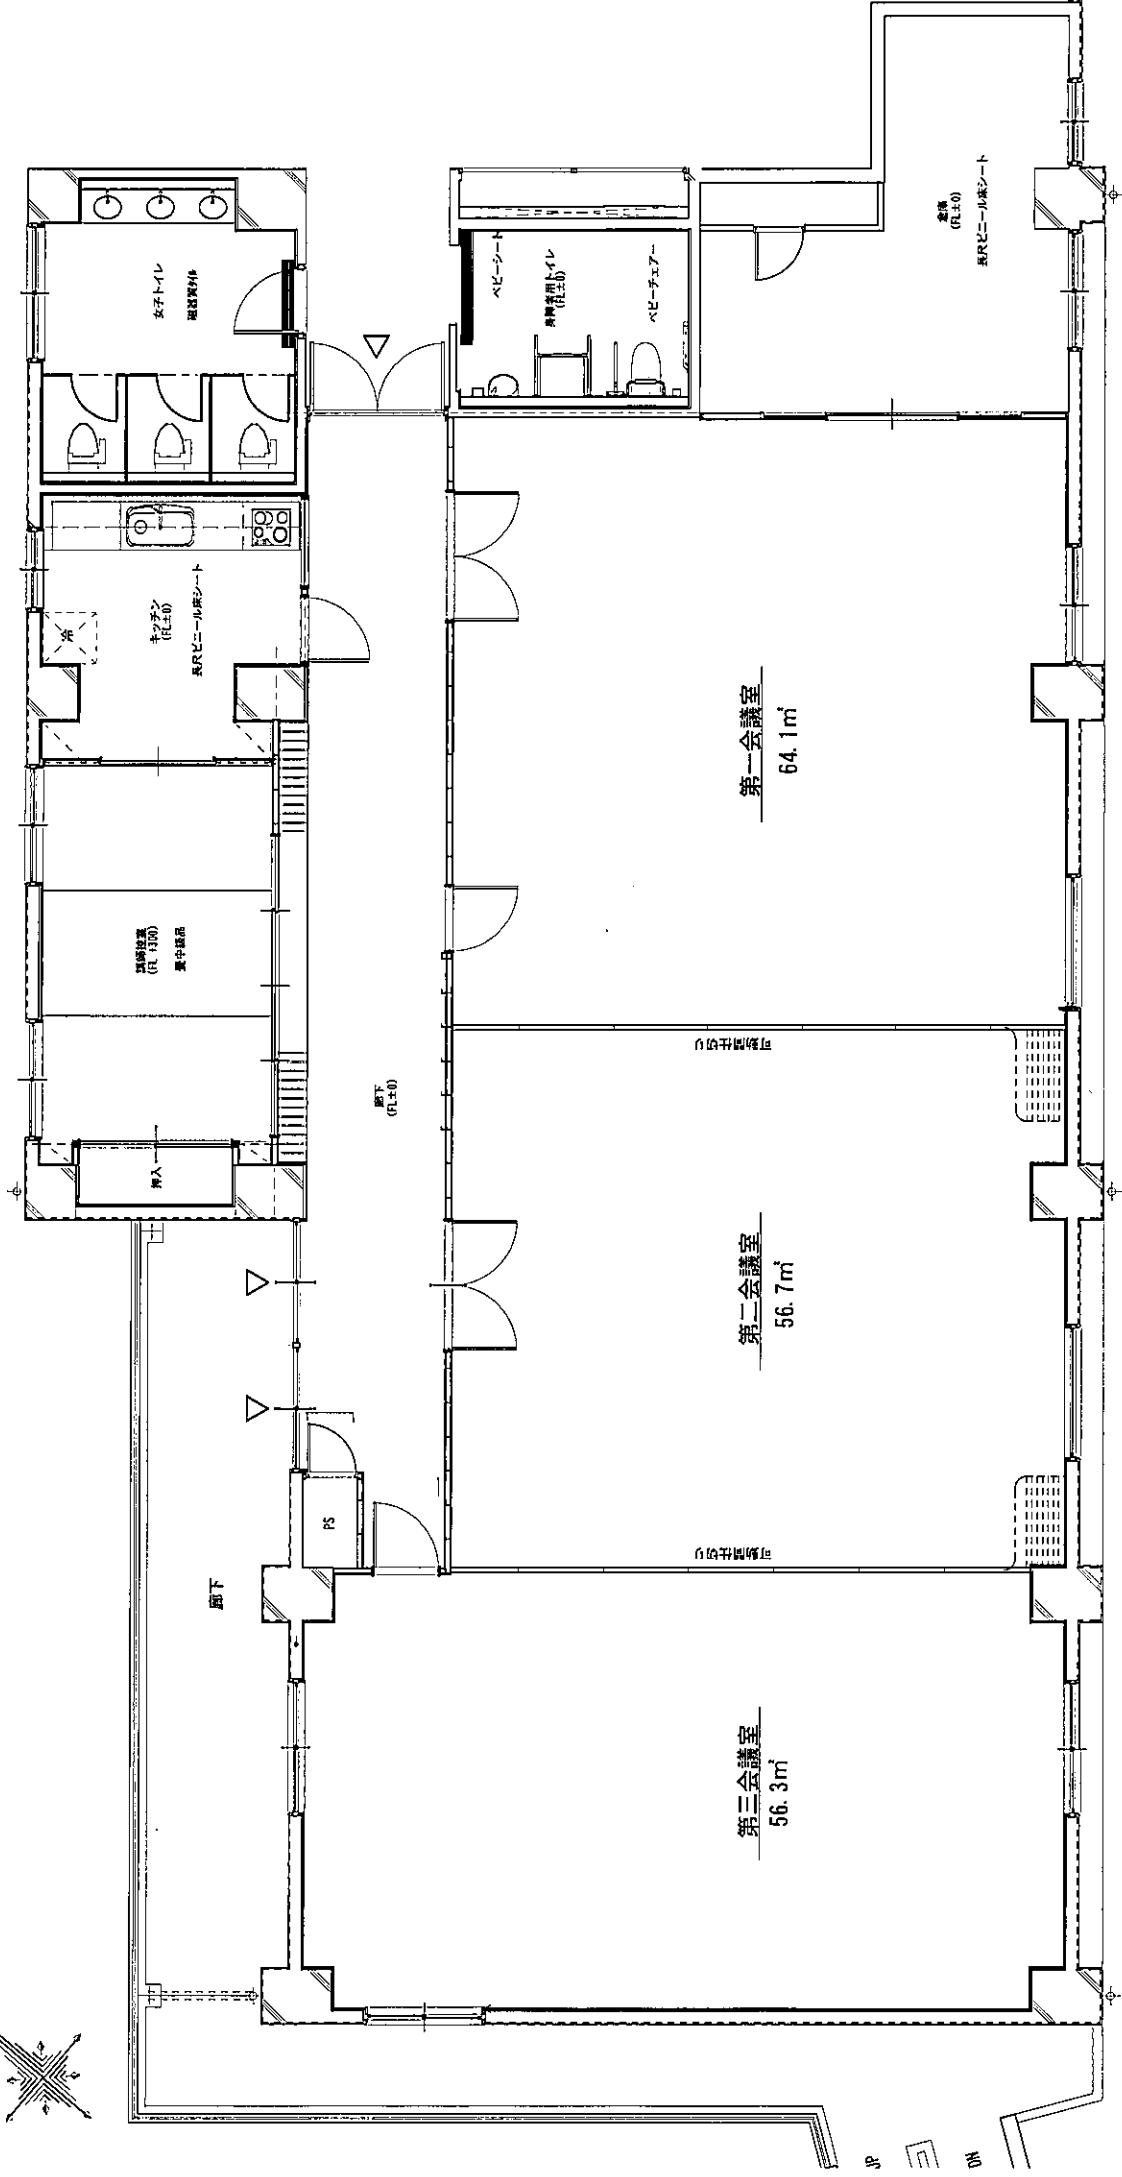

4階平面詳細図

沖繩畜産振興支援センター会議室 配置例

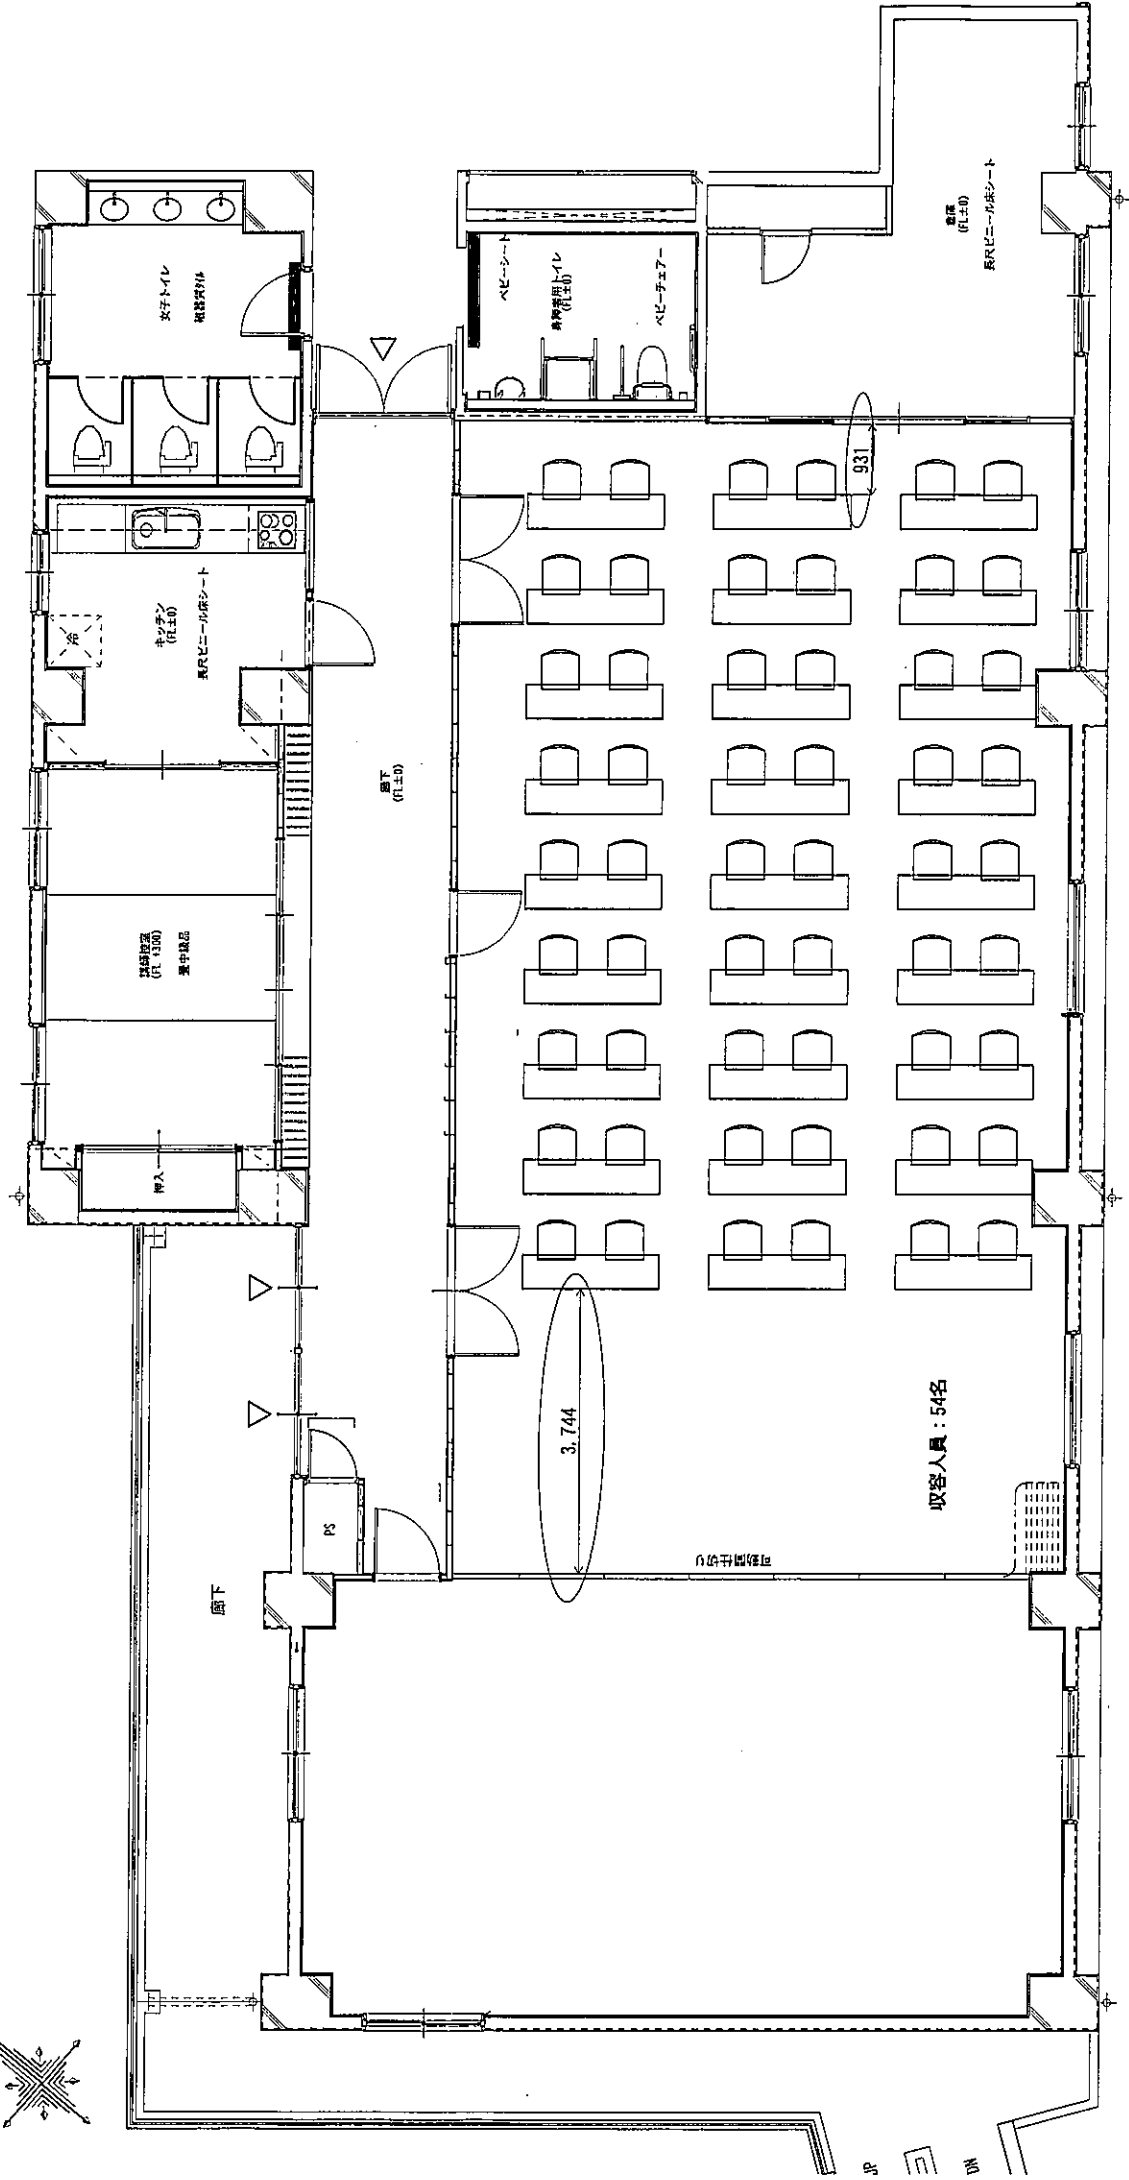

4階平面詳細図