
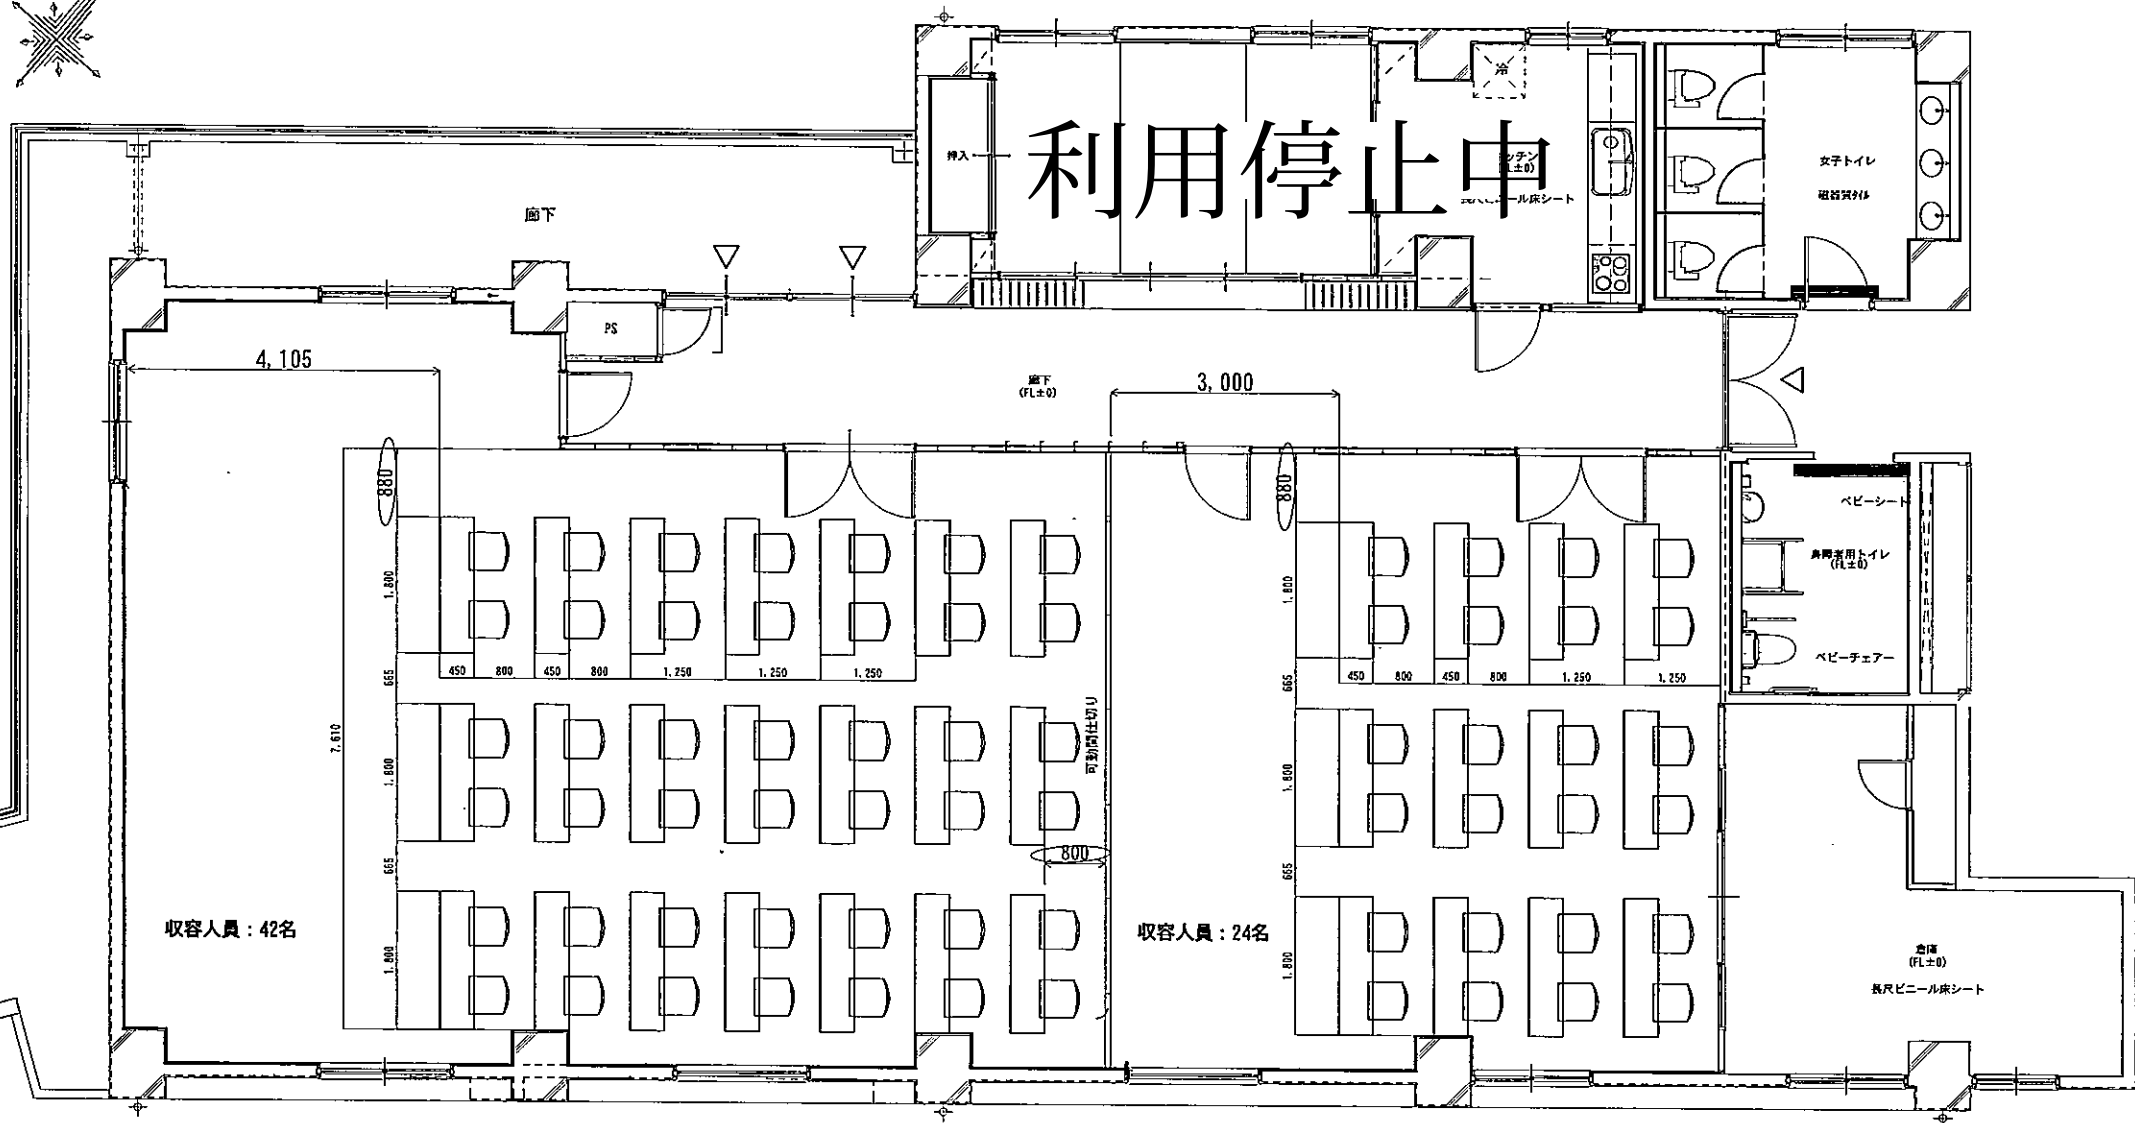


沖縄畜産振興支援センター一会議室 配置例

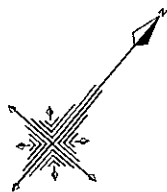

4階平面詳細図